


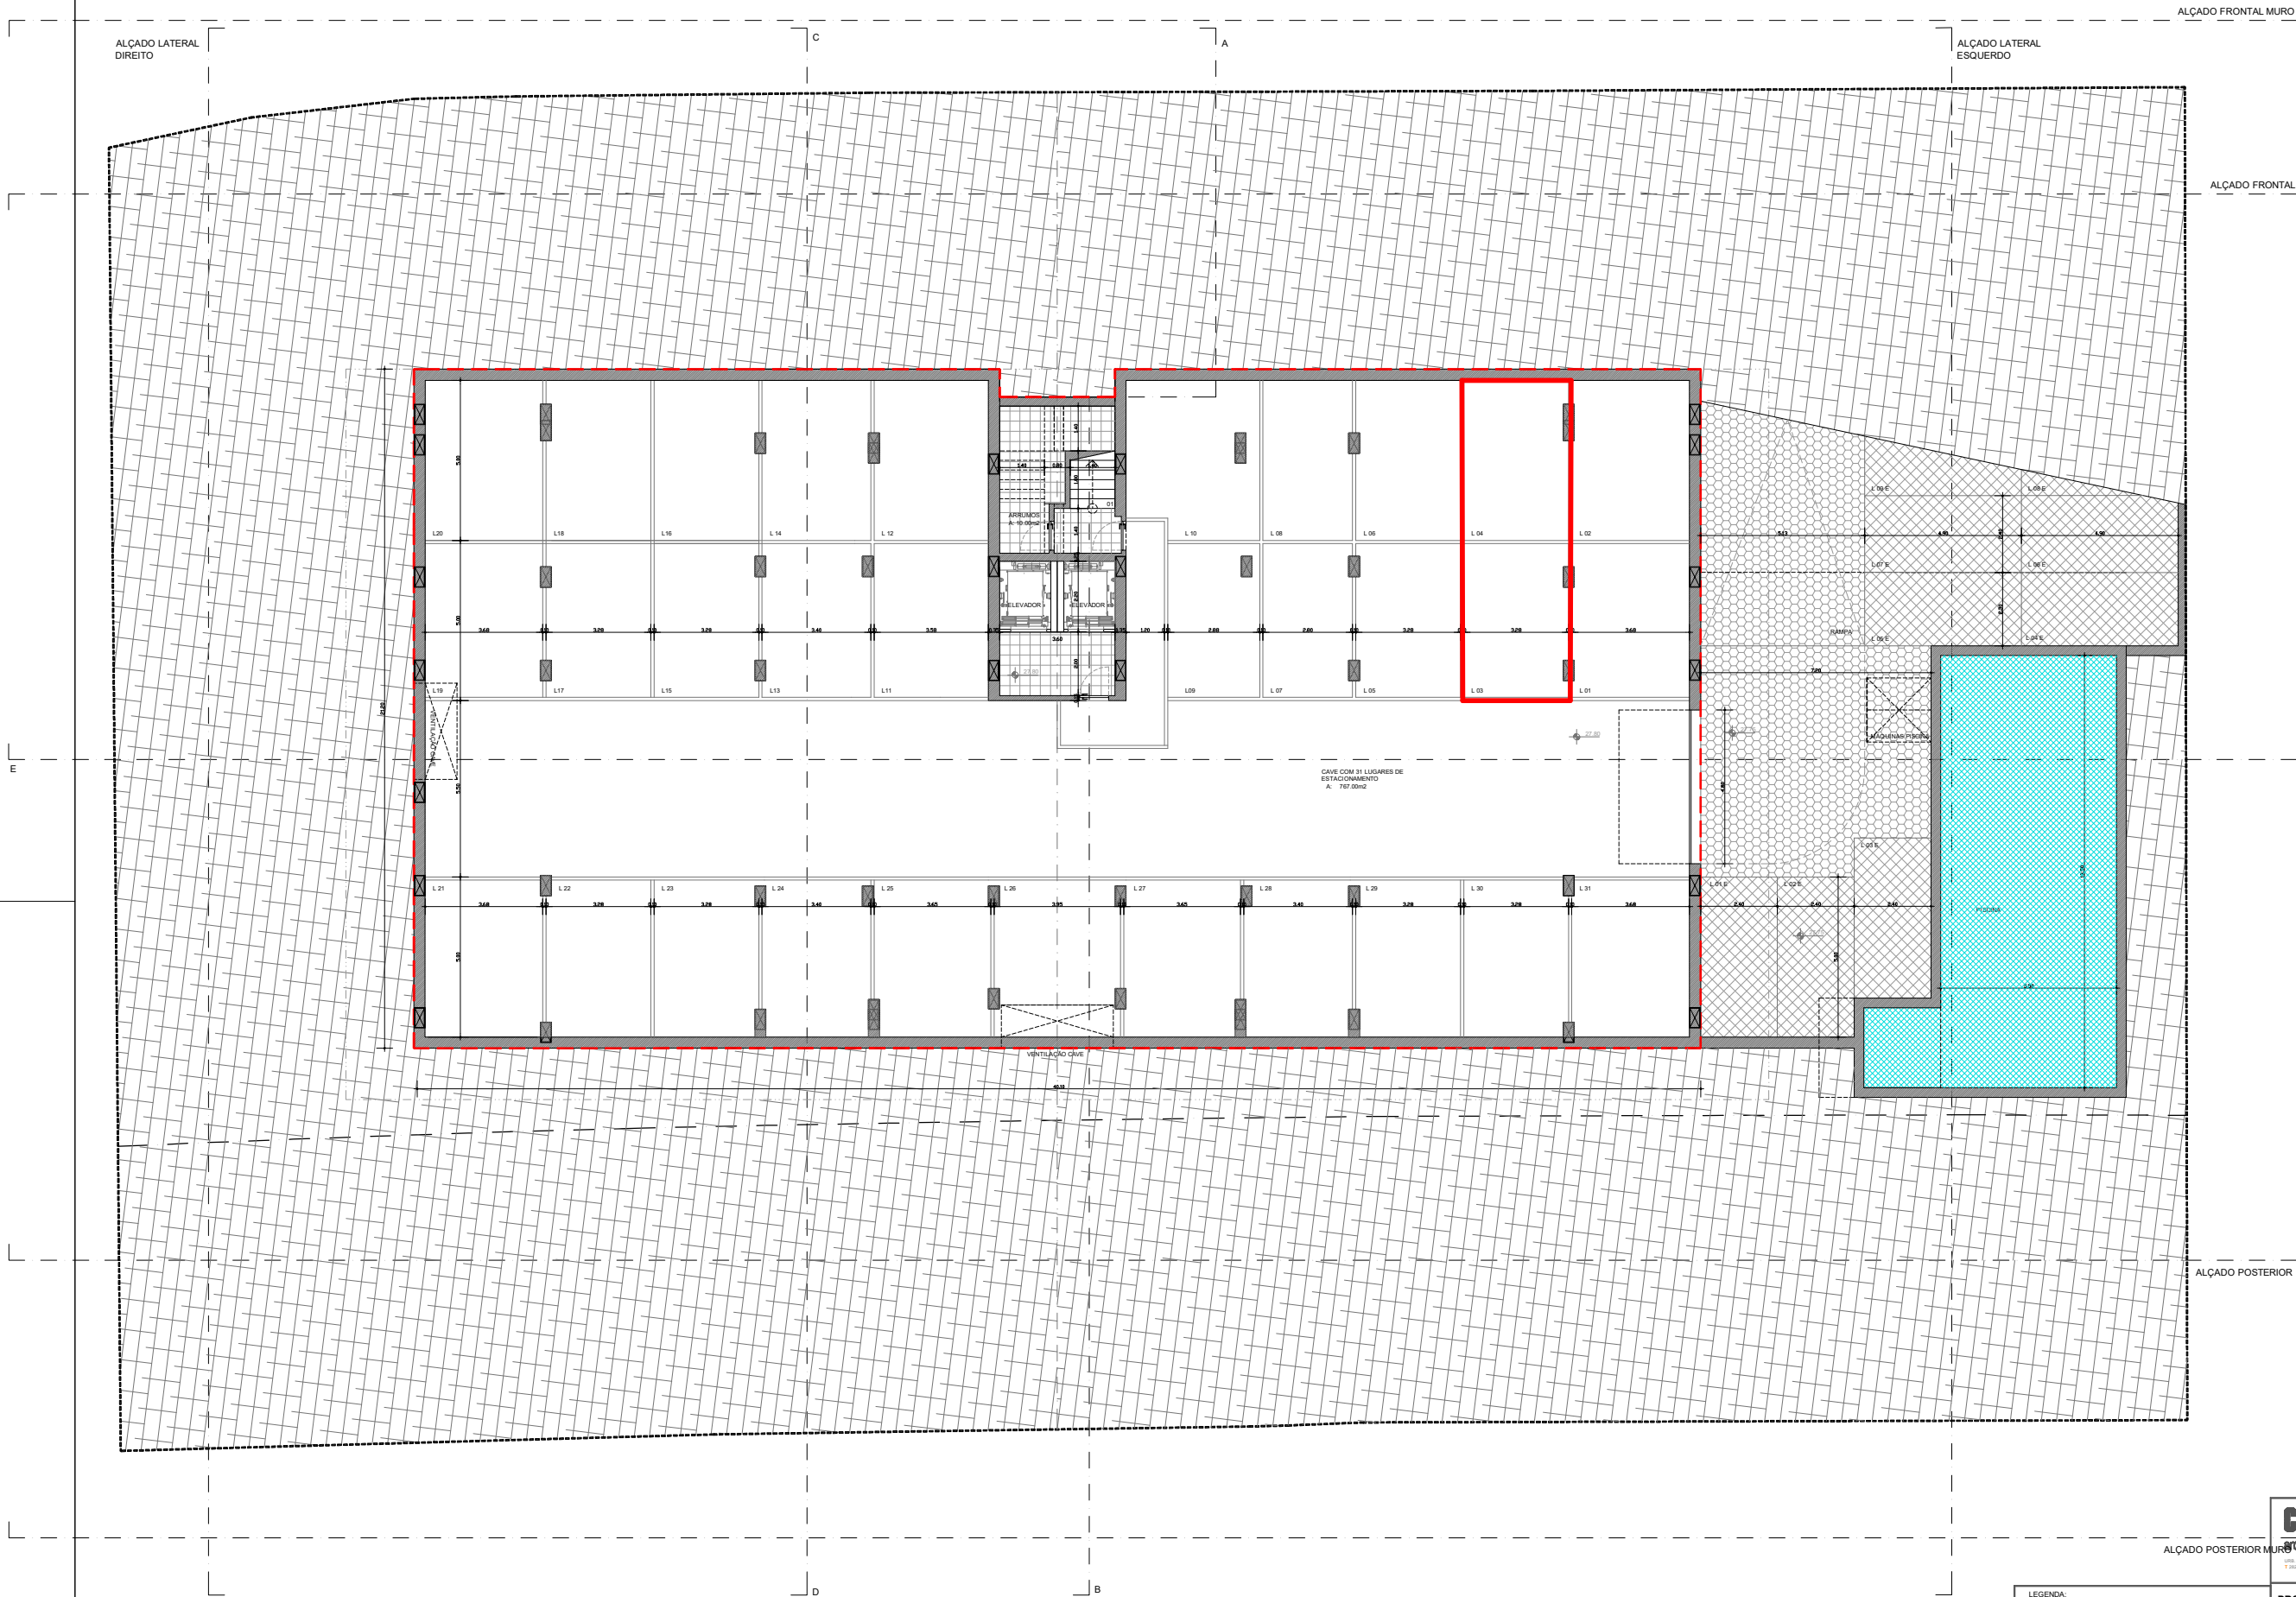

PISO - 1	= 850,00M2.....	31 lugares de estacionamento
PISO 1 (r/c)	= 396,63M2.....	6 FOGOS.....20 lugares de estacionamento
PISO 2	= 592,83M2.....	8 FOGOS
PISO 3	= 592,83M2.....	8 FOGOS
PISO 4	= 592,83M2.....	8 FOGOS
PISO 5	= 592,83M2.....	4 FOGOS
TOTAL	= 2.767,95M2.....	34 FOGOS.....51 lugares de estacionamento

LEGENDA:	
—	LIMITE DO LOTE
—	LIMITE DA IMPLANTAÇÃO
—	ÁREA DE CONSTRUÇÃO ENCERRADA
—	POLÍGONO DE IMPLANTAÇÃO EM ALV. LOT.
—	COTA DE SOLEIRA
—	COTA ALTIMÉTRICA
L. 00	LUGAR DE ESTACIONAMENTO INTERIOR
L. 00 E	LUGAR DE ESTACIONAMENTO EXTERIOR
▶	ACESSO FRAÇÃO / FOGO / LOTE
—	LIMITE DA FRAÇÃO / FOGO

ConArqEng
arquitetura e engenharia
União Nacional da Arquitetura, Lda e Elyxan Investment, Lda
T: 202 414 200 | 202 414 201 | geral@conarqeng.pt | www.conarqeng.pt

PROJETO DE ARQUITETURA
EDIFÍCIO DE HABITAÇÃO MULTIFAMILIAR, PISCINA E MUROS DE VEDAÇÃO
PROPRIETÁRIO: EDIHABIT, LDA e ELYXAN INVESTMENT LDA
LOCAL: URB. LITORAL MAR, LOTE 2, ALV. LOT. N.º 601, PORTIMÃO
CONTÉM: PISO -1
ESCALA: 1:100
DATA: MARÇO 2026
DESIGNAÇÃO: Aq
DESENHO Nº: 01
CÓDIGO CLAVADO: 1289
FICHA: LIC